PLANTA APROXIMADA
1:750

ISOMÉTRICA/ DETALHES CONSTRUTIVOS
COBERTURA

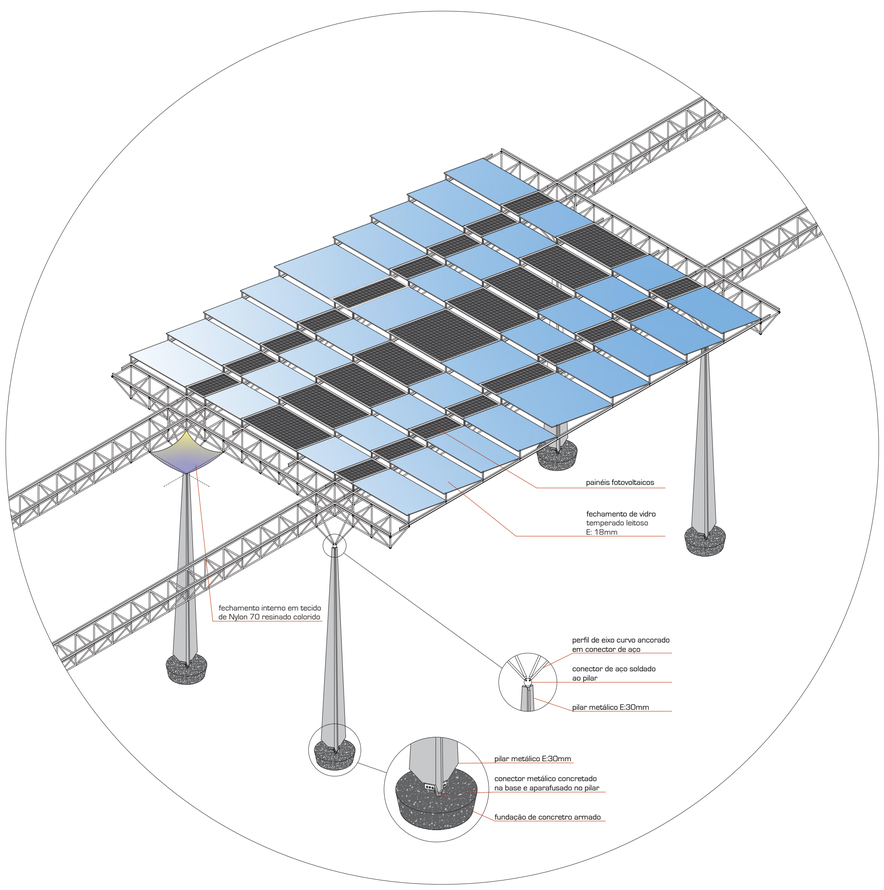

MOBILIÁRIO

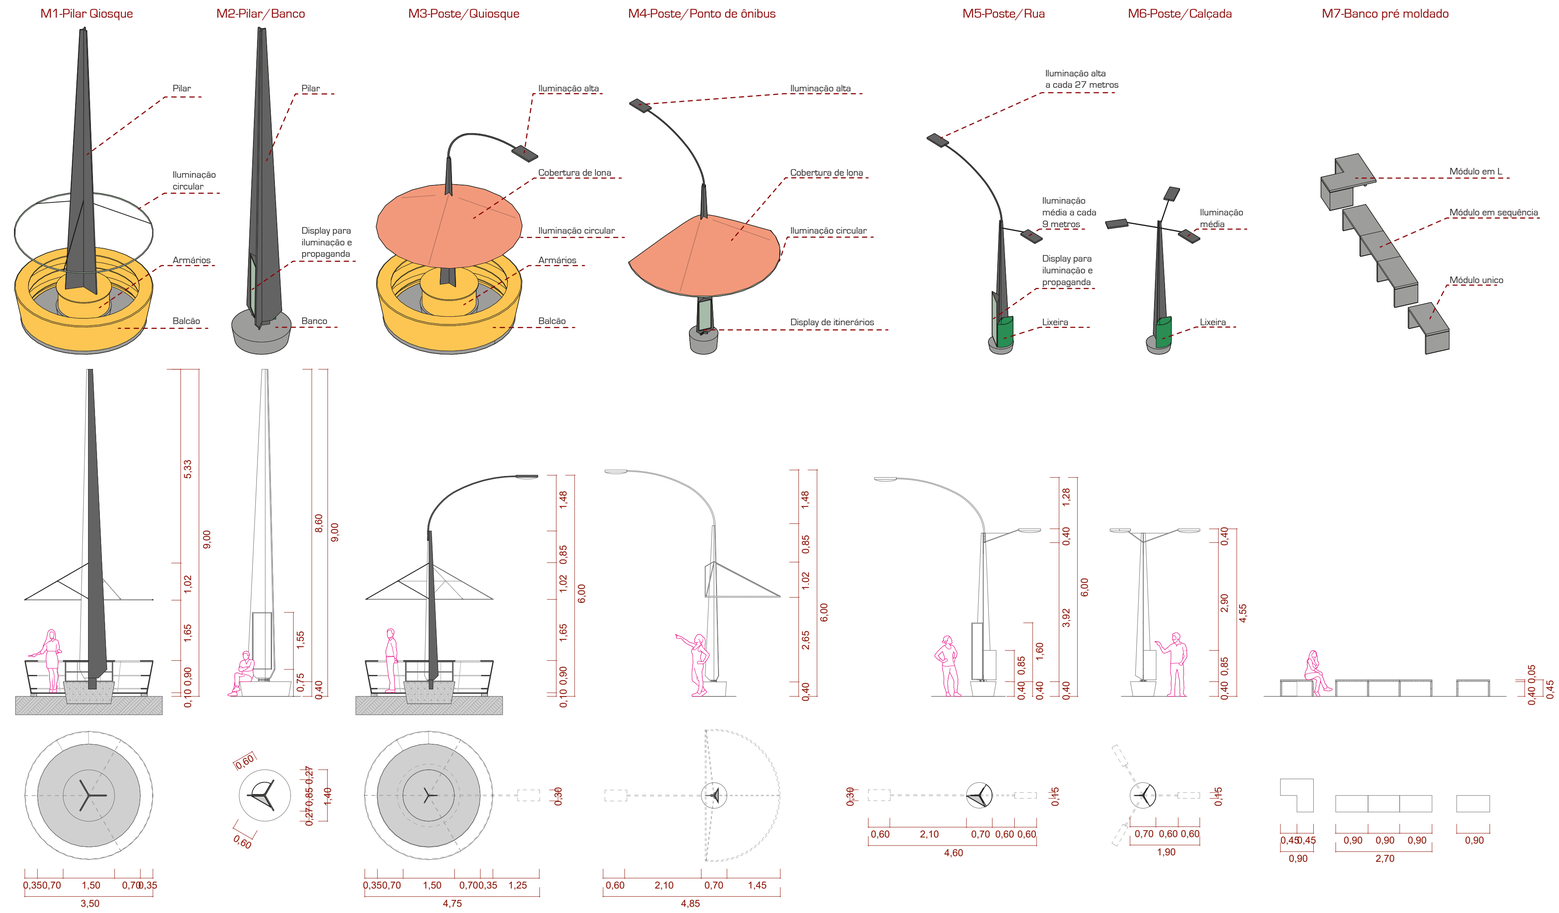

REVITALIZAÇÃO DO CALÇADÃO DA RUA ANTÔNIO AGÚ

CONCURSO DE PROJETOS DE ARQUITETURA

OSASCO/SP