A Rua Antônio Agu se configura como um dos mais importantes eixos de comércio do Brasil, exercendo um papel importante na economia do município de Osasco, com diversos serviços destinados à sua população e aos demais usuários que frequentam a região.

A via possui também elevado valor histórico, presente desde as primeiras ocupações no então bairro industrial do município de São Paulo. O eixo faz ligação entre o Largo de Osasco e a igreja matriz localizada próximo à extremidade mais elevada da rua.

Devido às transformações ocorridas nos centros das cidades ao longo do tempo, da presença das indústrias ao crescimento dos comércios e serviços, o centro de Osasco igualmente se adequou a esse perfil comercial, sendo um dos principais polos da região oeste da metrópole paulista. Pode-se dizer que o calçadão da Rua Antônio Agu é a via protagonista nesse contexto, devendo promover um ambiente seguro, acolhedor e atraente aos transeuntes.

A proposta de intervenção cria uma cobertura que promove sombra e redução dos raios solares no caminho do pedestre, sem obstruir sua visão do céu e sem prejudicar a iluminação natural no calçadão ao longo do dia.

O mobiliário urbano se subdivide em dois grupos. No calçadão os bancos promovem mais conforto ao pedestre e agem como um canteiro em volta dos coqueiros, formando um pequeno jardim que possibilita o convívio da árvore com outras plantas tropicais, além de possuírem lixeira em sua estrutura. Nas ruas do entorno e no trecho da Rua Antônio Agu onde o pedestre divide espaço com os automóveis, existe um outro tipo de banco, menor e mais compacto, além de uma lixeira e poste de iluminação que se adequam a esse contexto.

Durante toda a área de intervenção foi criado um padrão de piso composto por três cores em placas de material drenante. As cores cinza claro, cinza escuro, azul e o padrão aleatório das placas garante identidade única ao piso e uniformidade estética na implantação.

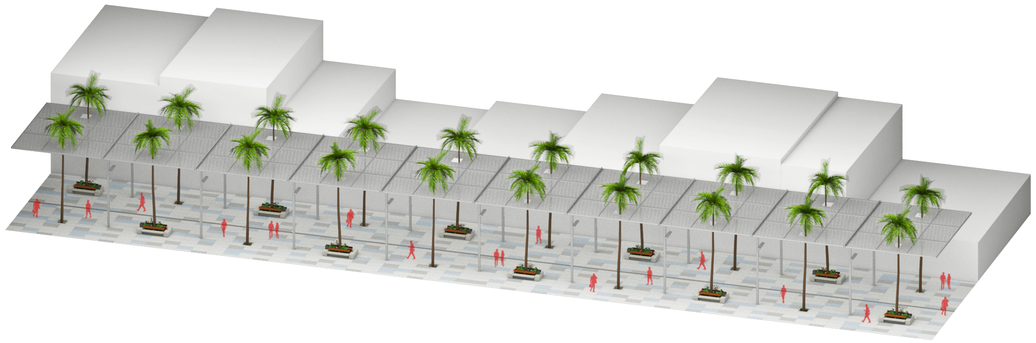

REVITALIZAÇÃO DO CALÇADÃO DA RUA ANTÔNIO AGÚ

CONCURSO DE PROJETOS DE ARQUITETURA

OSASCO/SP

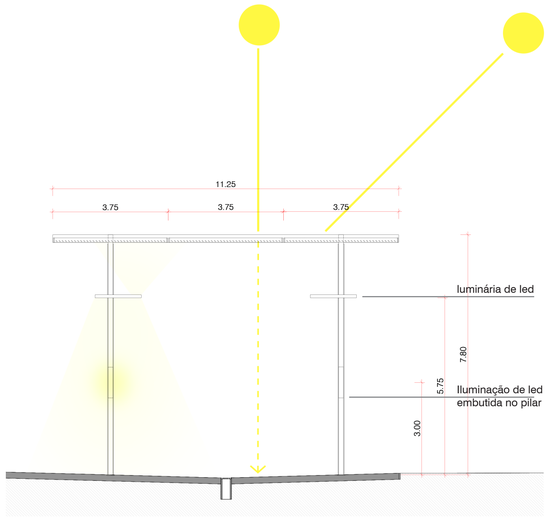

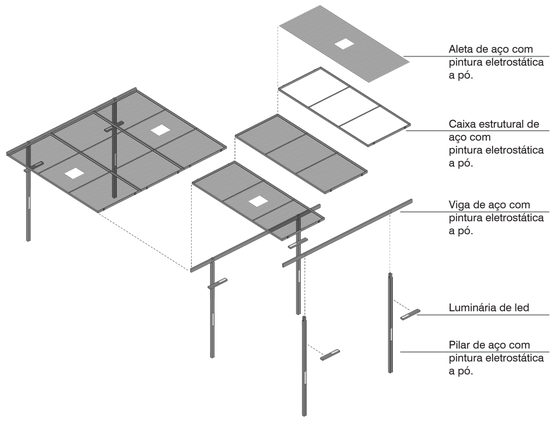

COBERTURA

A cobertura é composta por aletas horizontais fixadas em caixas suspensas que se apoiam nos pilares. Os pilares foram posicionados em posições equidistantes aos coqueiros, onde atualmente encontram-se os postes de iluminação, o que evita a criação de um novo obstáculo. Esses mesmos pilares possuem dupla função, uma é a de sustentar a cobertura, outra é a de iluminar, possuindo luminárias baixas que incidem sobre os bancos e coqueiros e altas que iluminam o piso de forma mais abrangente. Favorecer a iluminação noturna, além de contribuir com a segurança, é uma premissa que possibilita a ampliação do horário de funcionamento dos estabelecimentos.

PISO

O piso é composto de material drenante em placas de 1,50 x 0,75 m visando aumentar a superfície permeável no local de implantação, diminuindo a possibilidade de poças e zonas alagadiças.

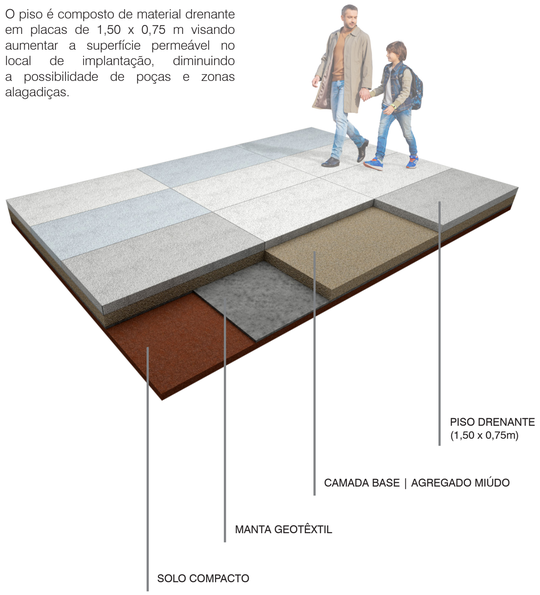

CORTE AA
escala: 1:200

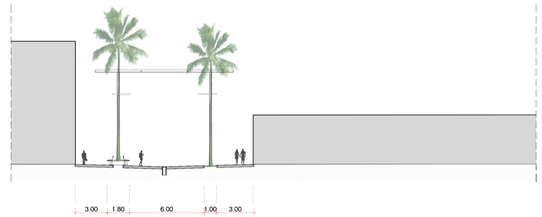

CORTE BB
escala: 1:200

CORTE CC
escala: 1:200

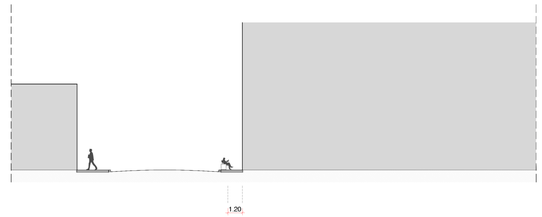

IMPLANTAÇÃO
escala: 1:400

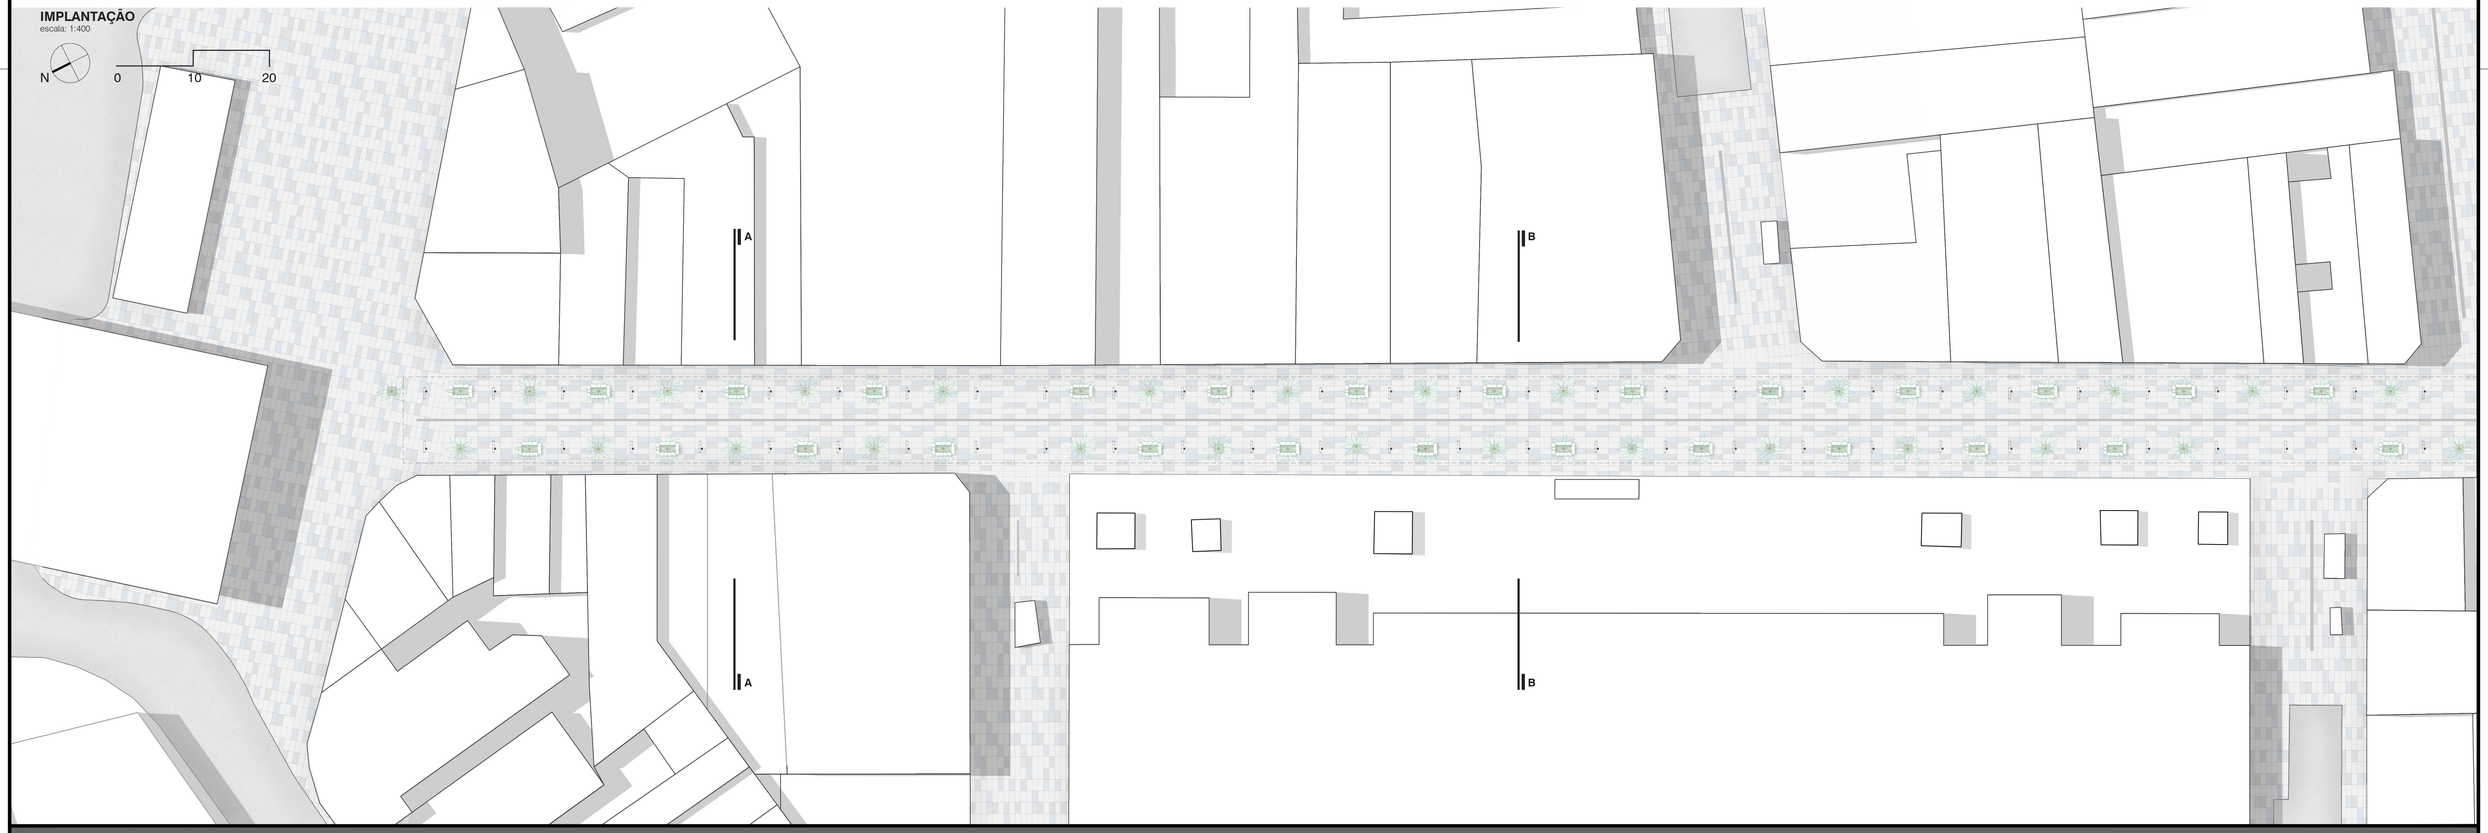

REVITALIZAÇÃO DO CALÇADÃO DA RUA ANTÔNIO AGÚ

CONCURSO DE PROJETOS DE ARQUITETURA

OSASCO/SP

BANCO

Em sua materialidade os bancos utilizam componentes simples, resistentes e com baixa demanda de manutenção, como argamassa armada, aço com pintura eletrostática a pó na cor grafite e ripas de madeira tratada.

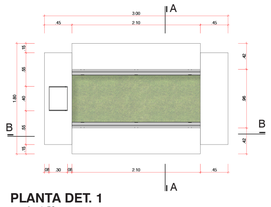

PLANTA DET. 1
escala: 1:50

ELEVAÇÃO FRONTAL
escala: 1:50

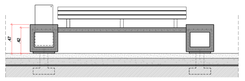

CORTE AA
escala: 1:50

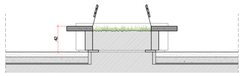

CORTE BB
escala: 1:50

BANCO UNITÁRIO E LIXEIRA

Banco e lixeira padrão para as calçadas das ruas do entorno do calçadão e mercado municipal.

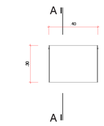

PLANTA LIXEIRA
escala: 1:25

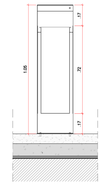

CORTE AA
escala: 1:25

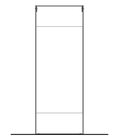

ELEVAÇÃO FRONTAL
escala: 1:25

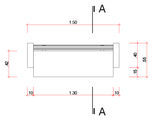

PLANTA DET. 2
escala: 1:50

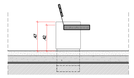

CORTE AA
escala: 1:50

ELEVAÇÃO FRONTAL
escala: 1:25

IMPLANTAÇÃO
escala: 1:400

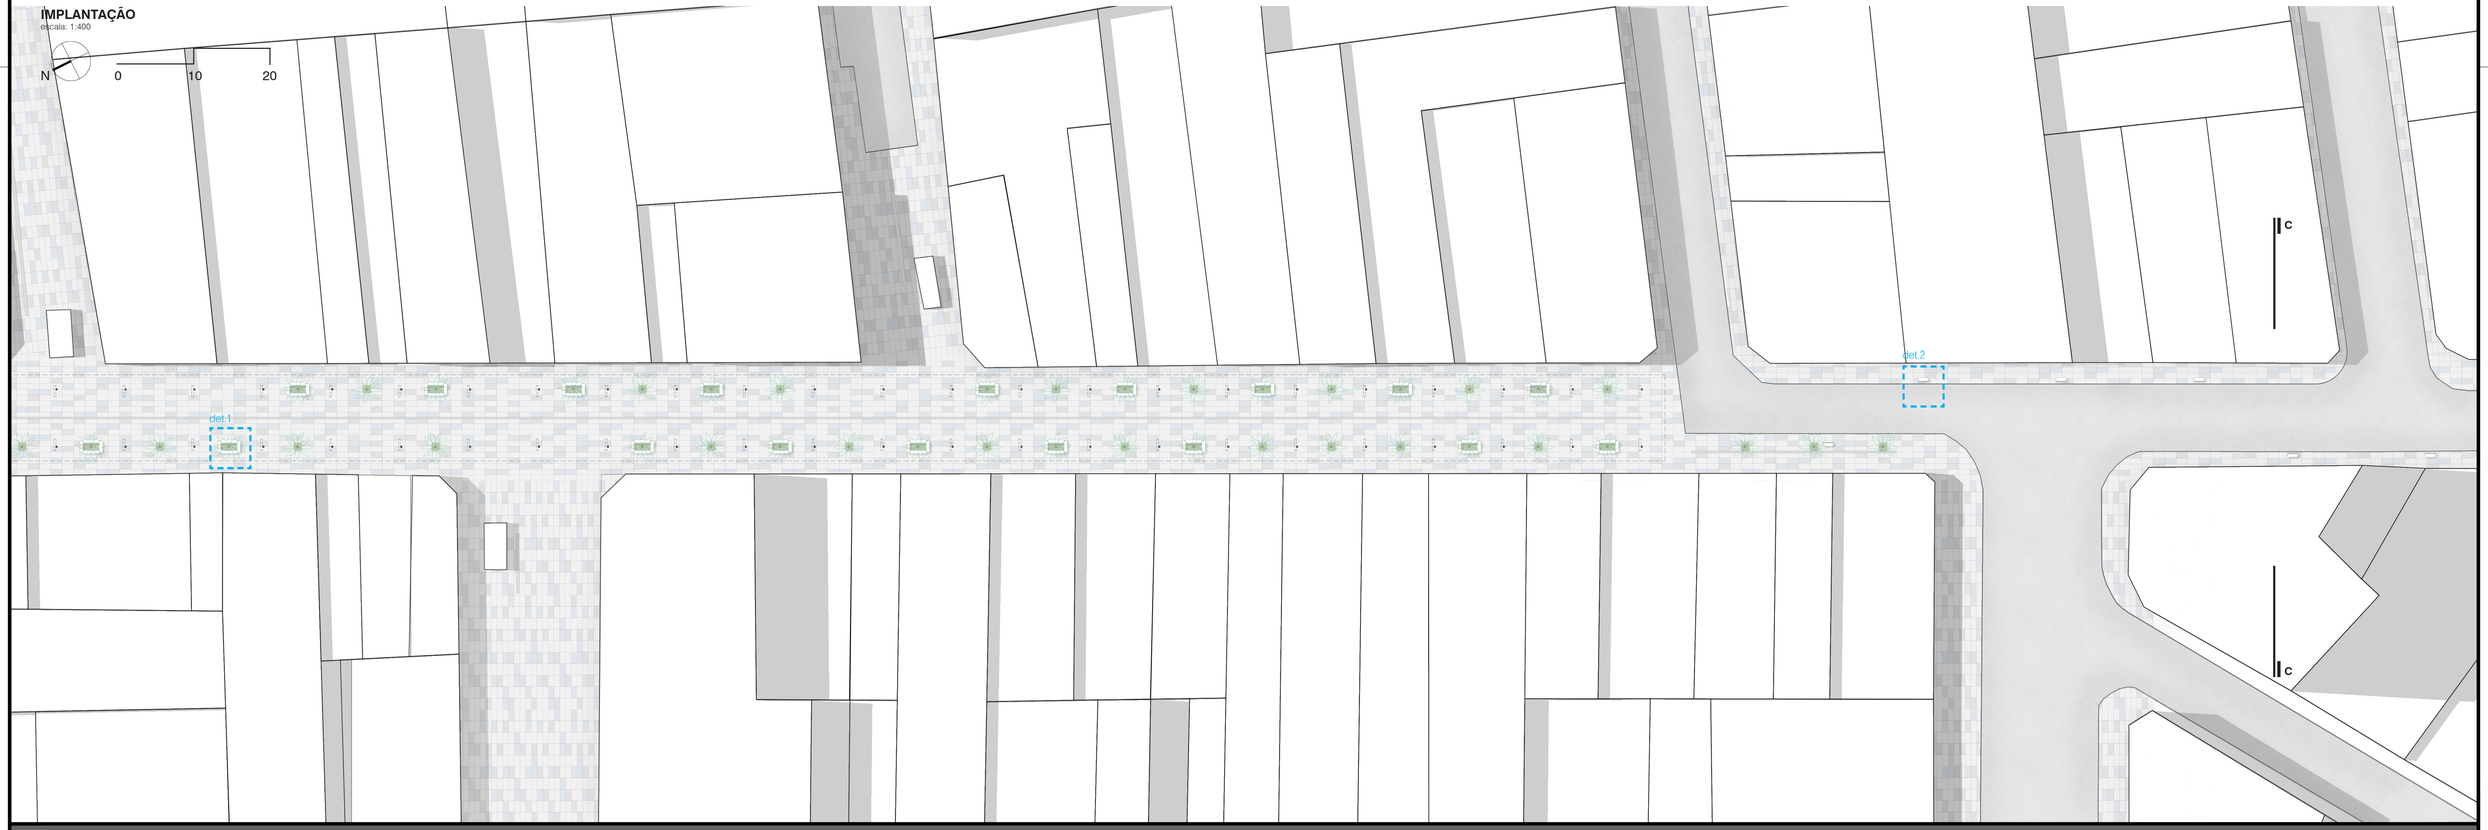

REVITALIZAÇÃO DO CALÇADÃO DA RUA ANTÔNIO AGÚ

CONCURSO DE PROJETOS DE ARQUITETURA

OSASCO/SP

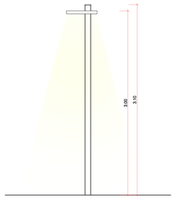

POSTE

Poste de iluminação pública padrão para as calçadas das ruas do entorno do calçadão e mercado municipal.

VEGETAÇÃO

Nos canteiros formados pelos bancos no entorno dos coqueiros, fica proposto um arranjo de plantas que possam se harmonizar com a árvore já existente, promovendo um ambiente mais verde e colorido.

COSTELA DE ADÃO

A costela-de-adão (monstera deliciosa) são plantas tropicais nativas da américa central.

DRACENA VERMELHA

A Dracena vermelha (cordyline terminalis) é uma planta tipicamente tropical e pode ser encontrada nas cores vermelha, arroxeada, rosa, entre outras.

PÁSSARO DO PARAÍSO

Pássaro do paraíso (strelitzia reginae) é um planta popular com visual exótico, com cores alaranjadas, verde azulado e vermelho.

AMBULANTES

Os ambulantes, principalmente os vendedores de cachorro quente, são importantes para os frequentadores locais. Não podendo estar na via da Rua Antônio Agu, devem ser locados nas ruas perpendiculares que dão acesso a essa via. Dessa forma, esse comerciante, que deve continuar em regime de local rotativo, continua perto de sua clientela e fonte de renda, e o calçadão com menos obstáculos aos pedestres. A forma de implantação deve garantir um espaçamento mínimo de 3m de distância dos edifícios das lojas, 5m na distância transversal da rua e 5m de distância entre os ambulantes.

Entorno

Toda a área de intervenção parcial deve seguir o padrão de piso, mobiliário e iluminação proposto.

REVITALIZAÇÃO DO CALÇADÃO DA RUA ANTÔNIO AGÚ

CONCURSO DE PROJETOS DE ARQUITETURA

OSASCO/SP