INTERVENÇÃO PARCIAL E MOBILIÁRIO

CAMINHAR SOBRE A IDENTIDADE

Os serão executados em concreto usinado cinza natural marcado faixas e manchas em lajota terracota. As lajotas de formato 10x10 possuem maior resistência e viabilizam um desenho de piso bastante irregular que se espalha por toda a região, inclusive nas áreas de intervenção parcial.

Para reforçar o desenho privilegiando o pedestre, os pontos de travessia serão destacados com manchas de lajota nas calçadas e pintura em cor similar sobre o asfalto.

As vias de intervenção parcial deverão ter sua rede elétrica enterrada e receberão as luminárias de design exclusivo para o projeto - reforçando a conexão desses trechos com o calçadão principal.

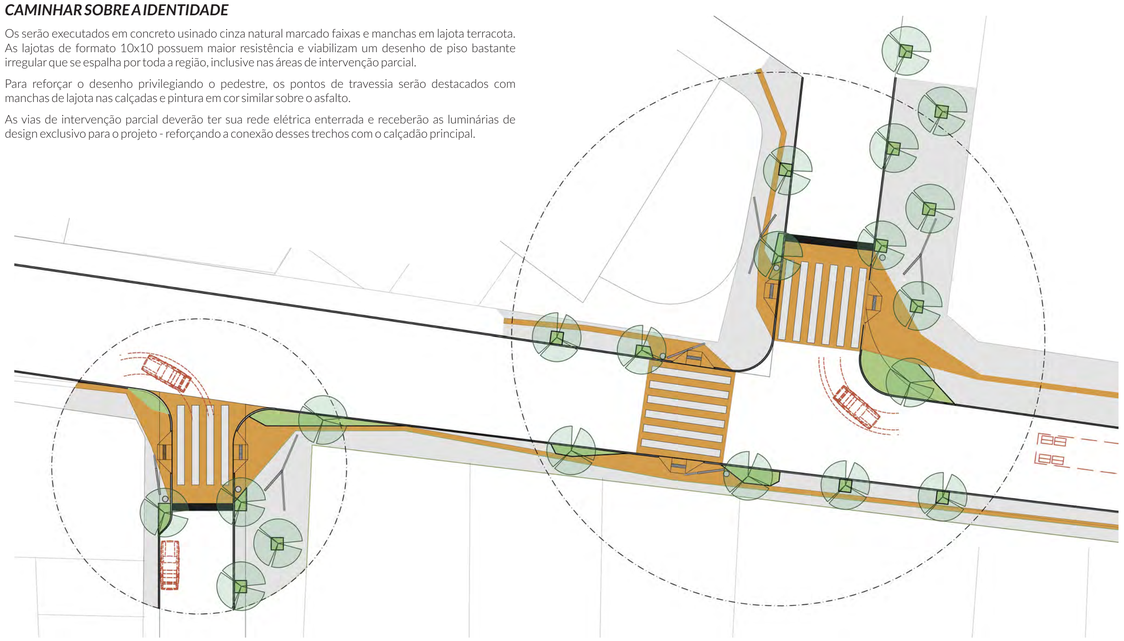

CONCRETO USINADO
Maior área com material de menor custo e maior durabilidade

LAJOTAS DE CERÂMICA
Desenho de piso

PISO GRADE URBAN METALGRADE
áreas de piso, sem perder a permeabilidade.

BARRACAS PARA COMERCIANTES DE RUA

Para conseguir uma melhor organização estética e visual, estamos propomos a padronização das barracas dos ambulantes existentes na região, tranformando-as em mini lojas.

Produzidas em estrutura metálica revestida externamente por chapa metálica na cor preta, que é uma cor neutra, mimetizando melhor com o entorno e tipo de utensílios, comida e materiais comercializados.

Acabamento interno e frontal em chapa de madeira OSP LP, trazendo um tom natural e neutro - equilibrando a cor preta e auxiliando na melhor acomodação, exposição e organização pelos usuários.

A cobertura em telhado verde contribui para o conforto térmico da loja, compõe com a paisagem da área, suavizando a vista dos edifícios do entorno que ao ser observado de cima, visualmente ampliarão a área verde, somando-se aos canteiros de jardim. Para além do visual, o telhado verde filtra e retarda o fluxo das águas de chuva que após passagem pelo sistema será encaminhada para o canteiro pluvial mais próximo.

Para garantir a organização, sugerimos a limitação de exposição de produtos e comunicação visual nas faces internas da barraca.

As barracas estão sendo propostas no tamanho de 2,00m X1 ,50m, dispostas nas ruas transversais ao calçadão: Rua batista de azevedo, Rua Fiorino Beltrano, Rua Nathanael Titto Saimon, Rua republica do Libano, Rua Antonio Benedito Coutinho e Rua José Cianciarulo; Pátio da Estação e Praça 21 de dezembro - somando ao total 315 unidades.

Foram locadas de forma a garantir a boa circulação dos traseuntes e compatibilizadas com arborização em canteiros pluviais e iluminação.

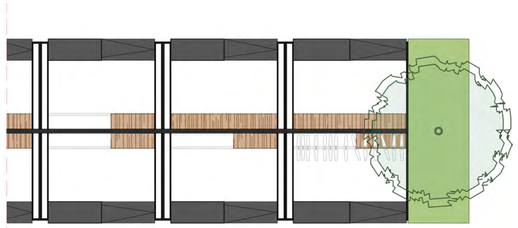

BARRACAS | PLANTA BAIXA
escala 1:50

BARRACAS | VISTA FRONTAL
escala 1:50

BARRACAS | CORTE TRANSVERSAL
escala 1:50

BARRACAS | ILUSTRAÇÃO
sem escala

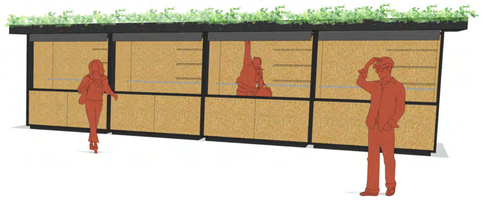

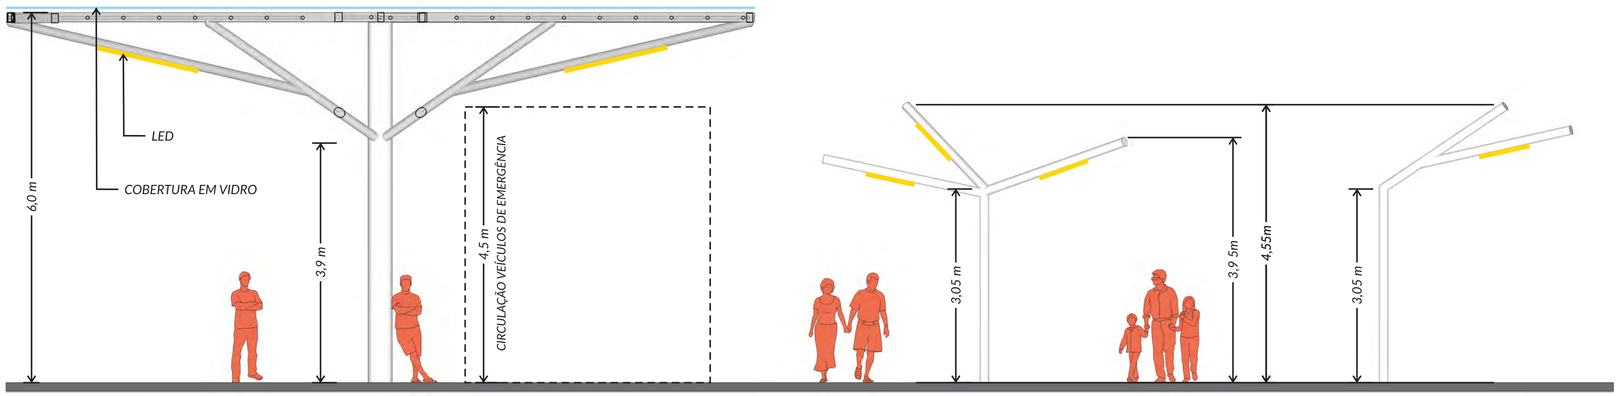

ESTRUTURA DA COBERTURA COM ILUMINAÇÃO
escala 1:50

LUMINÁRIA TIPO 1
escala 1:50

LUMINÁRIA TIPO 2
escala 1:50

MOBILIÁRIO DE FÁBRICA

CONJUNTO MESA COM BANCOS
Mesas e bancos soltos, próprios para espaços públicos, ampliando o bem estar dos usuários e fomentando o comércio alimentício.
MMCITE
modelo Bistro
Mesas e cadeiras em aço - tampo na cor cobre.

LIXEIRAS
MMCITE
modelo Better
concreto HPC, recipiente de aço galvanizado, 120l sem tampa na área coberta e com tampa na área descoberta.

MOBILIÁRIO AUTORAL

BANCOS DE CONCRETO

Executados no local, permeando os canteiros, locados de forma estratégica para a atender a passagem e momentos de espera dos consumidores das lojas.

LUMINÁRIAS

Luminárias desenvolvidas a partir do design dos pilares da cobertura, trazendo em sua forma a representação dos galhos de uma árvore, Compõe os espaços sem criar poluição visual, enriquecendo a paisagem e contribuindo no estabelecimento da identidade da região.