ÁREA DE INTERVENÇÃO - ESCALA 1:1000

A proposta de revitalização consiste em reorganizar e qualificar os espaços para o pedestre, afim de atrair ainda mais visitantes para o local.

Em relação aos ambulantes, propomos uma realocação para a Praça Helio de Salvini, organizando-os em uma espécie de “feirinha”. Através do desenho de piso, foi feita a demarcação (área em vermelho) indicando o lugar que os mesmos podem utilizar.

Na iluminação pública a intenção é investir em tecnologia, desde o uso das lâmpadas de LED, mas também através do próprio poste, distribuindo o sinal de internet e também investir em sensores de movimento.

Em relação ao piso, utilizamos um desenho bem simples de paginação e brincamos com a escala de cinza. Nas calçadas e na própria Antonio Agú, utilizamos piso de concreto permeável, uma vez que o fluxo de carros não é intenso, isso contribuí para resolver o problemas com enchentes na região.

No mobiliário urbano, utilizamos materiais comuns, porem a intenção era criar algo para o futuro, investimos em peças inteligentes, que cumprem mais de uma função.

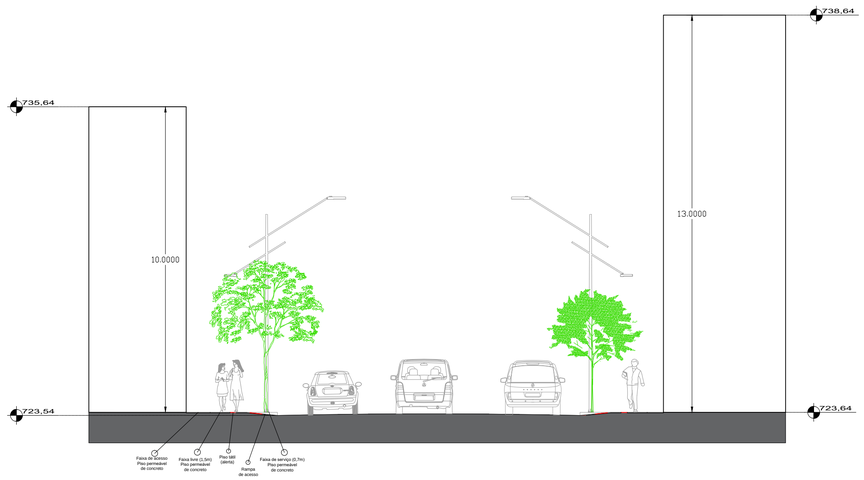

CORTE ESQUEMÁTICO CALÇADA
ESCALA 1:100

REVITALIZAÇÃO DO CALÇADÃO DA RUA ANTÔNIO AGÚ

CONCURSO DE PROJETOS DE ARQUITETURA

ARQUITETA: THAINÁ LOPES

OSASCO/SP