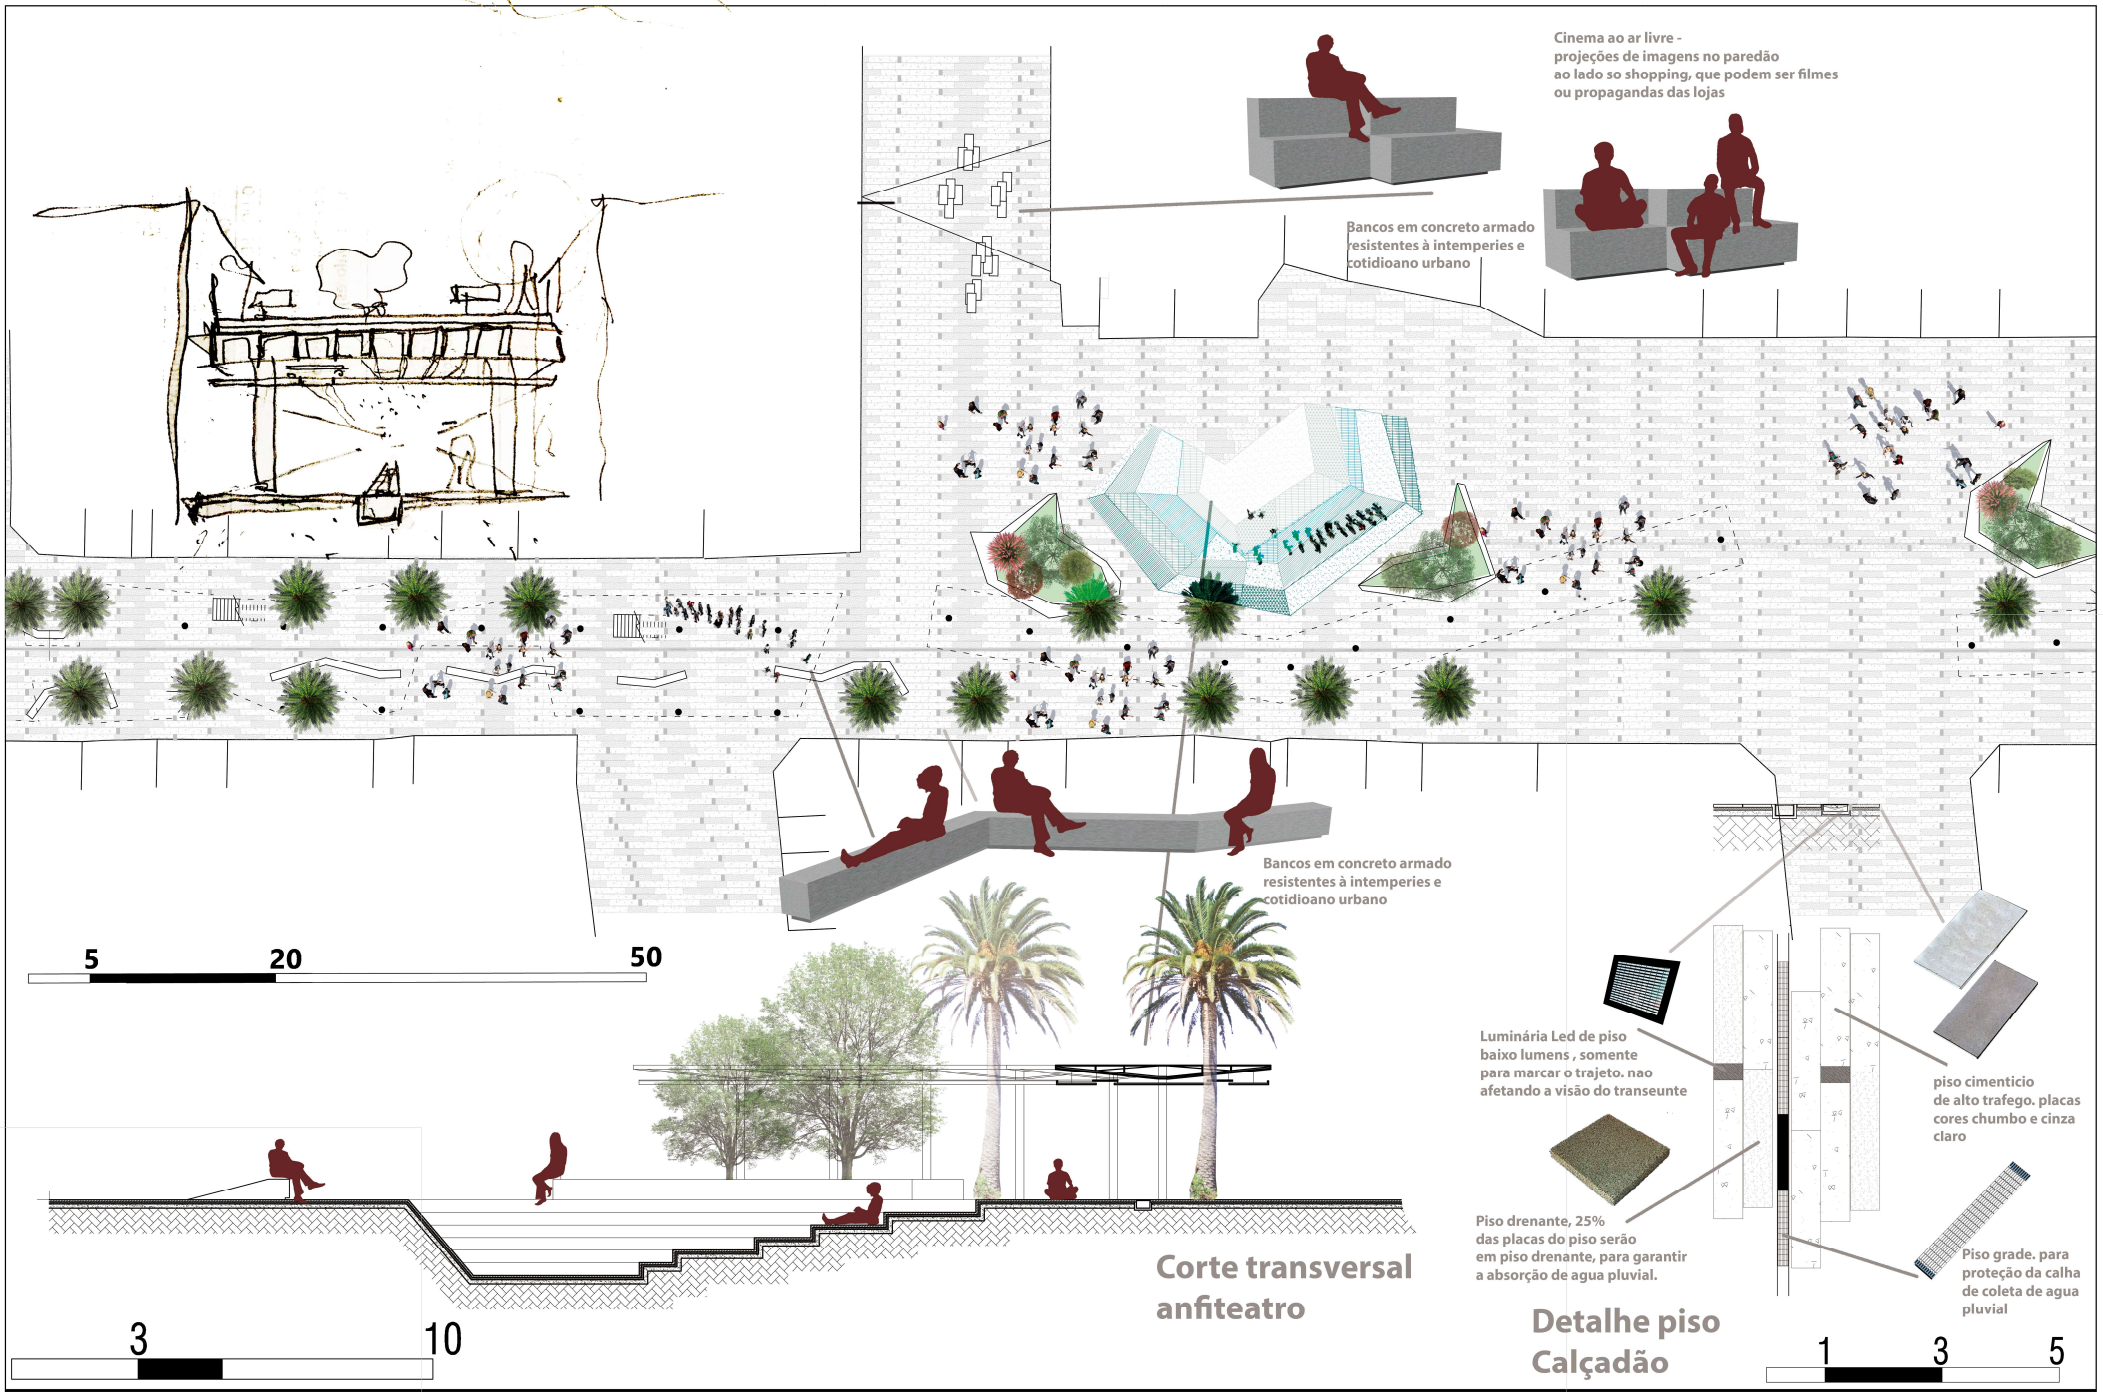

Corte transversal
anfiteatro

Detalhe piso
Calçadão

REVITALIZAÇÃO DO CALÇADÃO DA RUA ANTÔNIO AGÚ

CONCURSO DE PROJETOS DE ARQUITETURA

OSASCO/SP